


План 1-го этажа

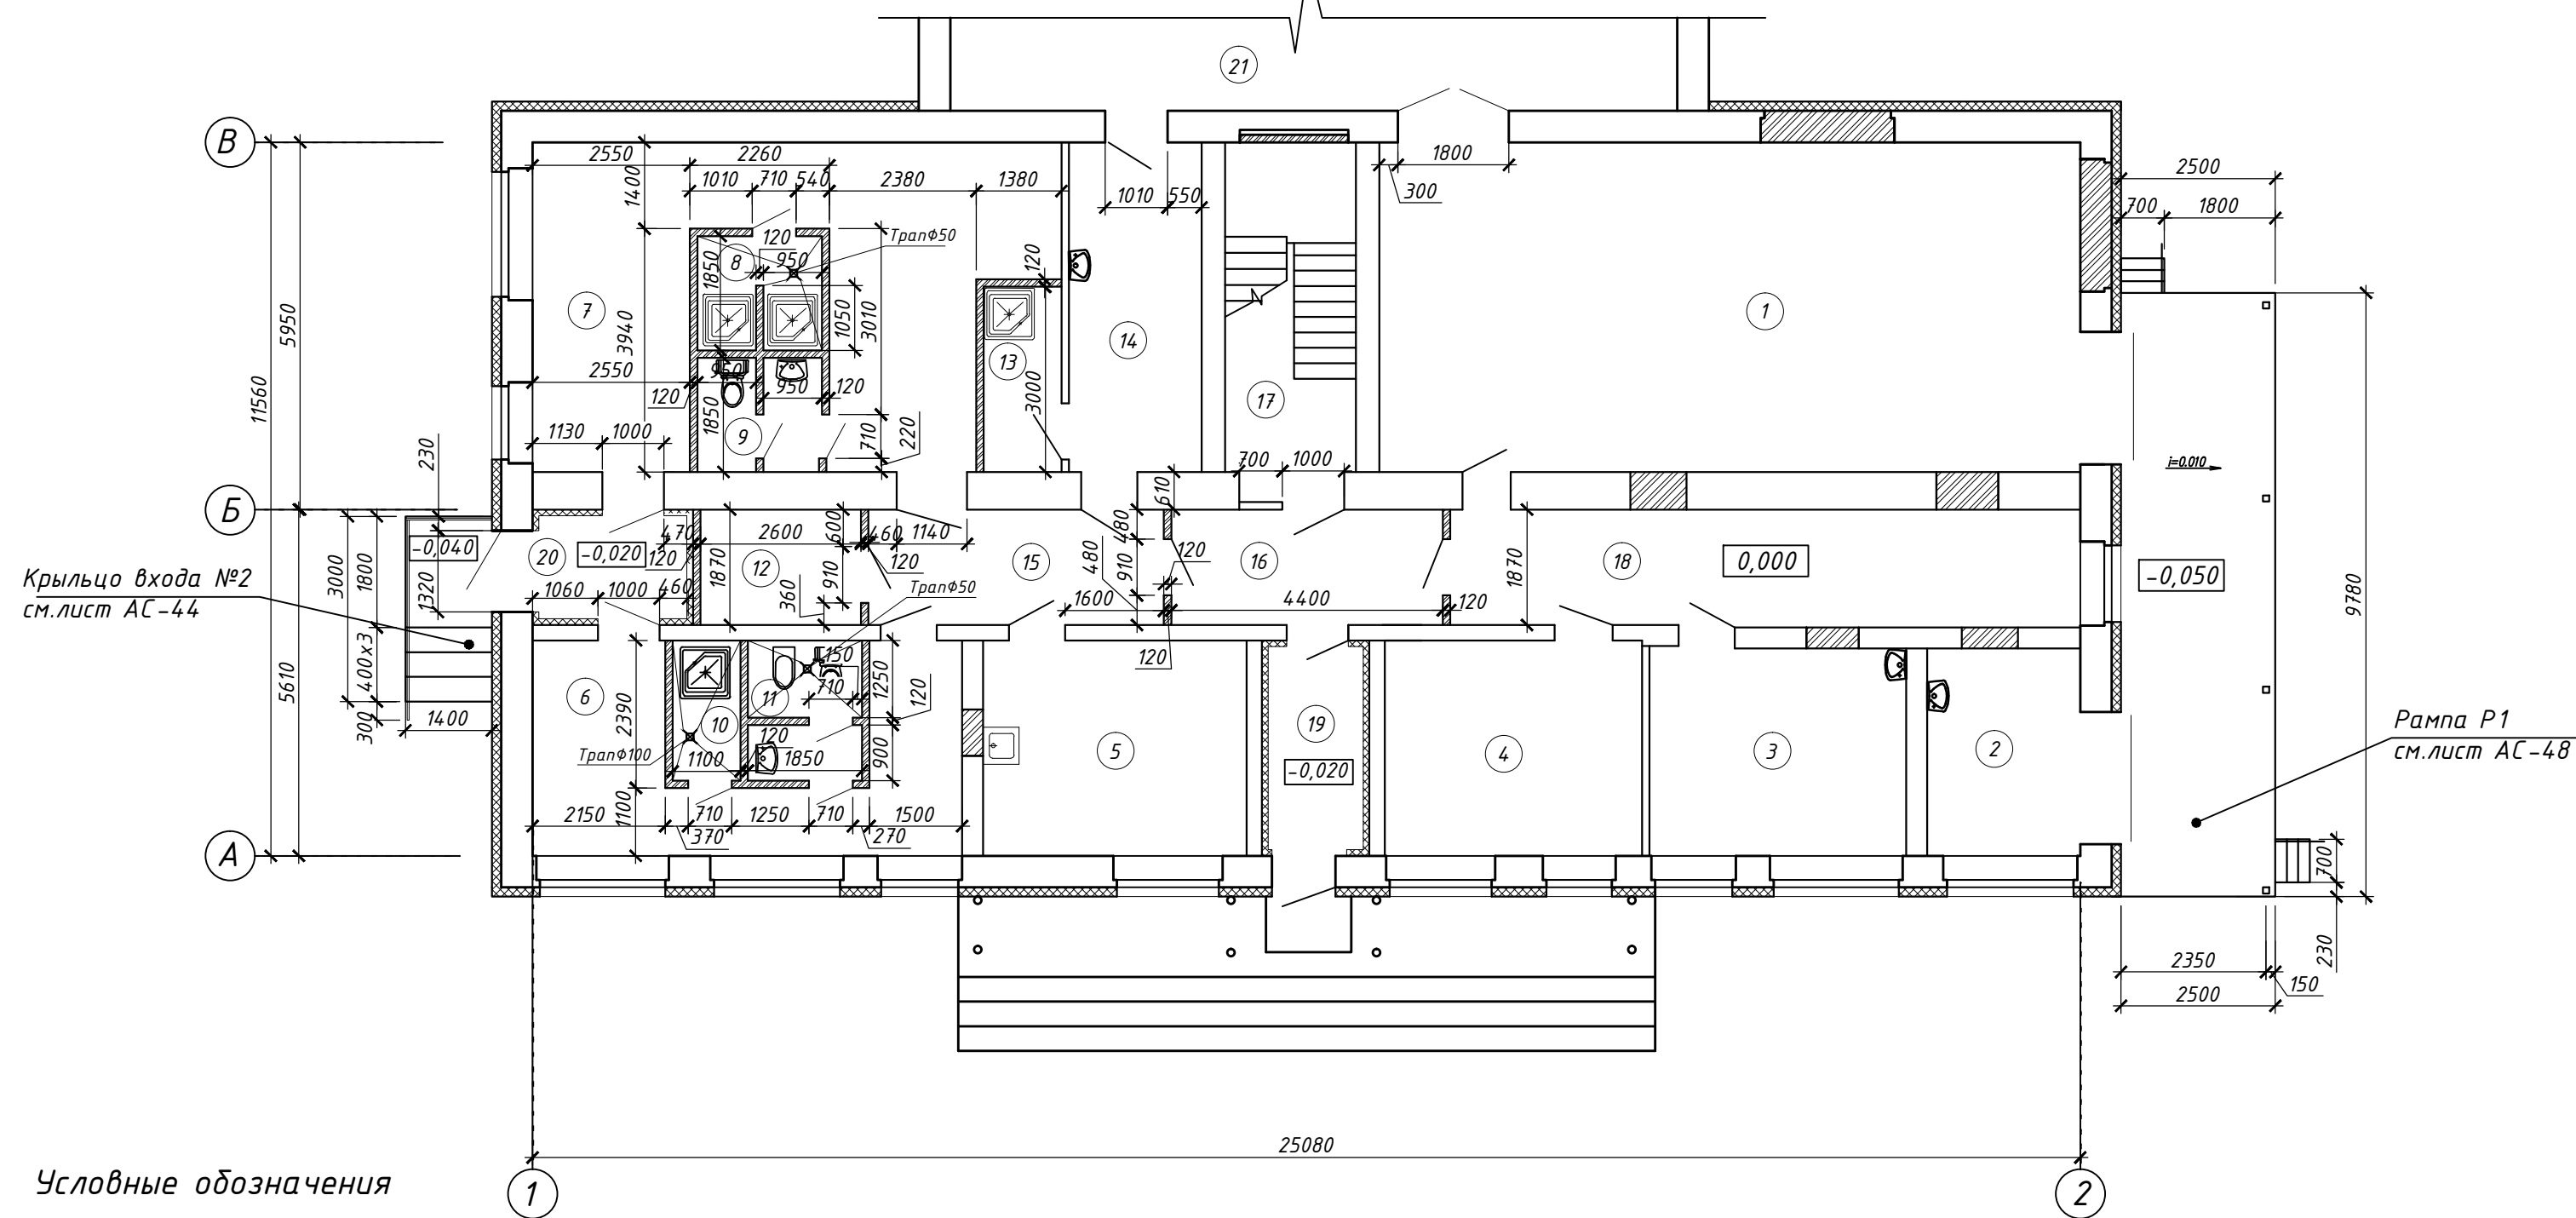

Экспликация помещений

Поз.	Обозначение	Площадь м ²	Кат. пом.
1	Склад готовой продукции	46,73	В1
2	Аккумуляторная	8,33	В4
3	Слесарная мастерская	13,97	Д
4	Комната хранения образцов	14,55	В4
5	Комната приема пищи	14,90	
6	Женская раздевалка	16,77	
7	Мужская раздевалка	33,16	
8	Душевые мужские	3,45	
9	Санузел	3,20	
10	Душевая женская	2,33	
11	Санузел женский	3,76	
12	Комната для сушки одежды	4,86	Д
13	Кладовая уборочного инвентаря	3,78	Д
14	Коридор	11,48	
15	Коридор	10,10	
16	Тамбур	5,04	
17	Лестничная клетка	12,32	
18	Коридор	35,40	
19	Тамбур	6,09	
20	Тамбур	4,86	
21	Цех по производству пивных закусок		

Условные обозначения

- ① — Экспликация помещений
- — Существующие стены и перегородки
- ▨ — Кладка из керамического кирпича

- 1 Прорывку проемов см. лист АС-7, 15.
- 2 Перегородки выполнить из керамического кирпича КР 0 125/15 СТБ 1160-99 на цементно-песчаном растворе М100 (V=12,60м³).
- 3 Закладку проемов выполнить из керамического кирпича КР 0 125/15 СТБ 1160-99 на цементно-песчаном растворе М100.
- 4 Высоту порогов в дверных проемах на путях эвакуации выполнить не более 0,02м

31.17 АС					
Реконструкция административного помещения, расположенного по адресу: г.п.Боровуха, ул.Армейская, д.1, под вспомогательные помещения цеха по производству пивных закусок					
Изм.	Кол.	Лист	Идок	Подпись	Дата
ГИП		Островский		<i>[Signature]</i>	11.17
Разработал		Леонович		<i>[Signature]</i>	11.17
Н. контр.		Лях		<i>[Signature]</i>	11.17
				Стадия	Лист
				С	11
План 1-го этажа				ООО "Архаика"	

Инв. N подл. Подпись и дата. Взам. инв. N