


Экспликация помещений

| Поз. | Обозначение       | Площадь м <sup>2</sup> | Кат. пом. |
|------|-------------------|------------------------|-----------|
| 1    | Кабинет           | 15,3                   |           |
| 2    | Актовый зал       | 43,6                   |           |
| 3    | Лестничная клетка | 11,7                   |           |
| 4    | Архив             | 12,9                   |           |
| 5    | Кабинет           | 46,0                   |           |
| 6    | Кабинет           | 9,6                    |           |
| 7    | Кабинет           | 18,5                   |           |
| 8    | Кабинет           | 15,3                   |           |
| 9    | Кабинет           | 16,0                   |           |
| 10   | Кабинет           | 14,2                   |           |
| 11   | Кабинет           | 14,8                   |           |
| 12   | Санузел           | 6,1                    |           |
| 13   | Коридор           | 32,1                   |           |

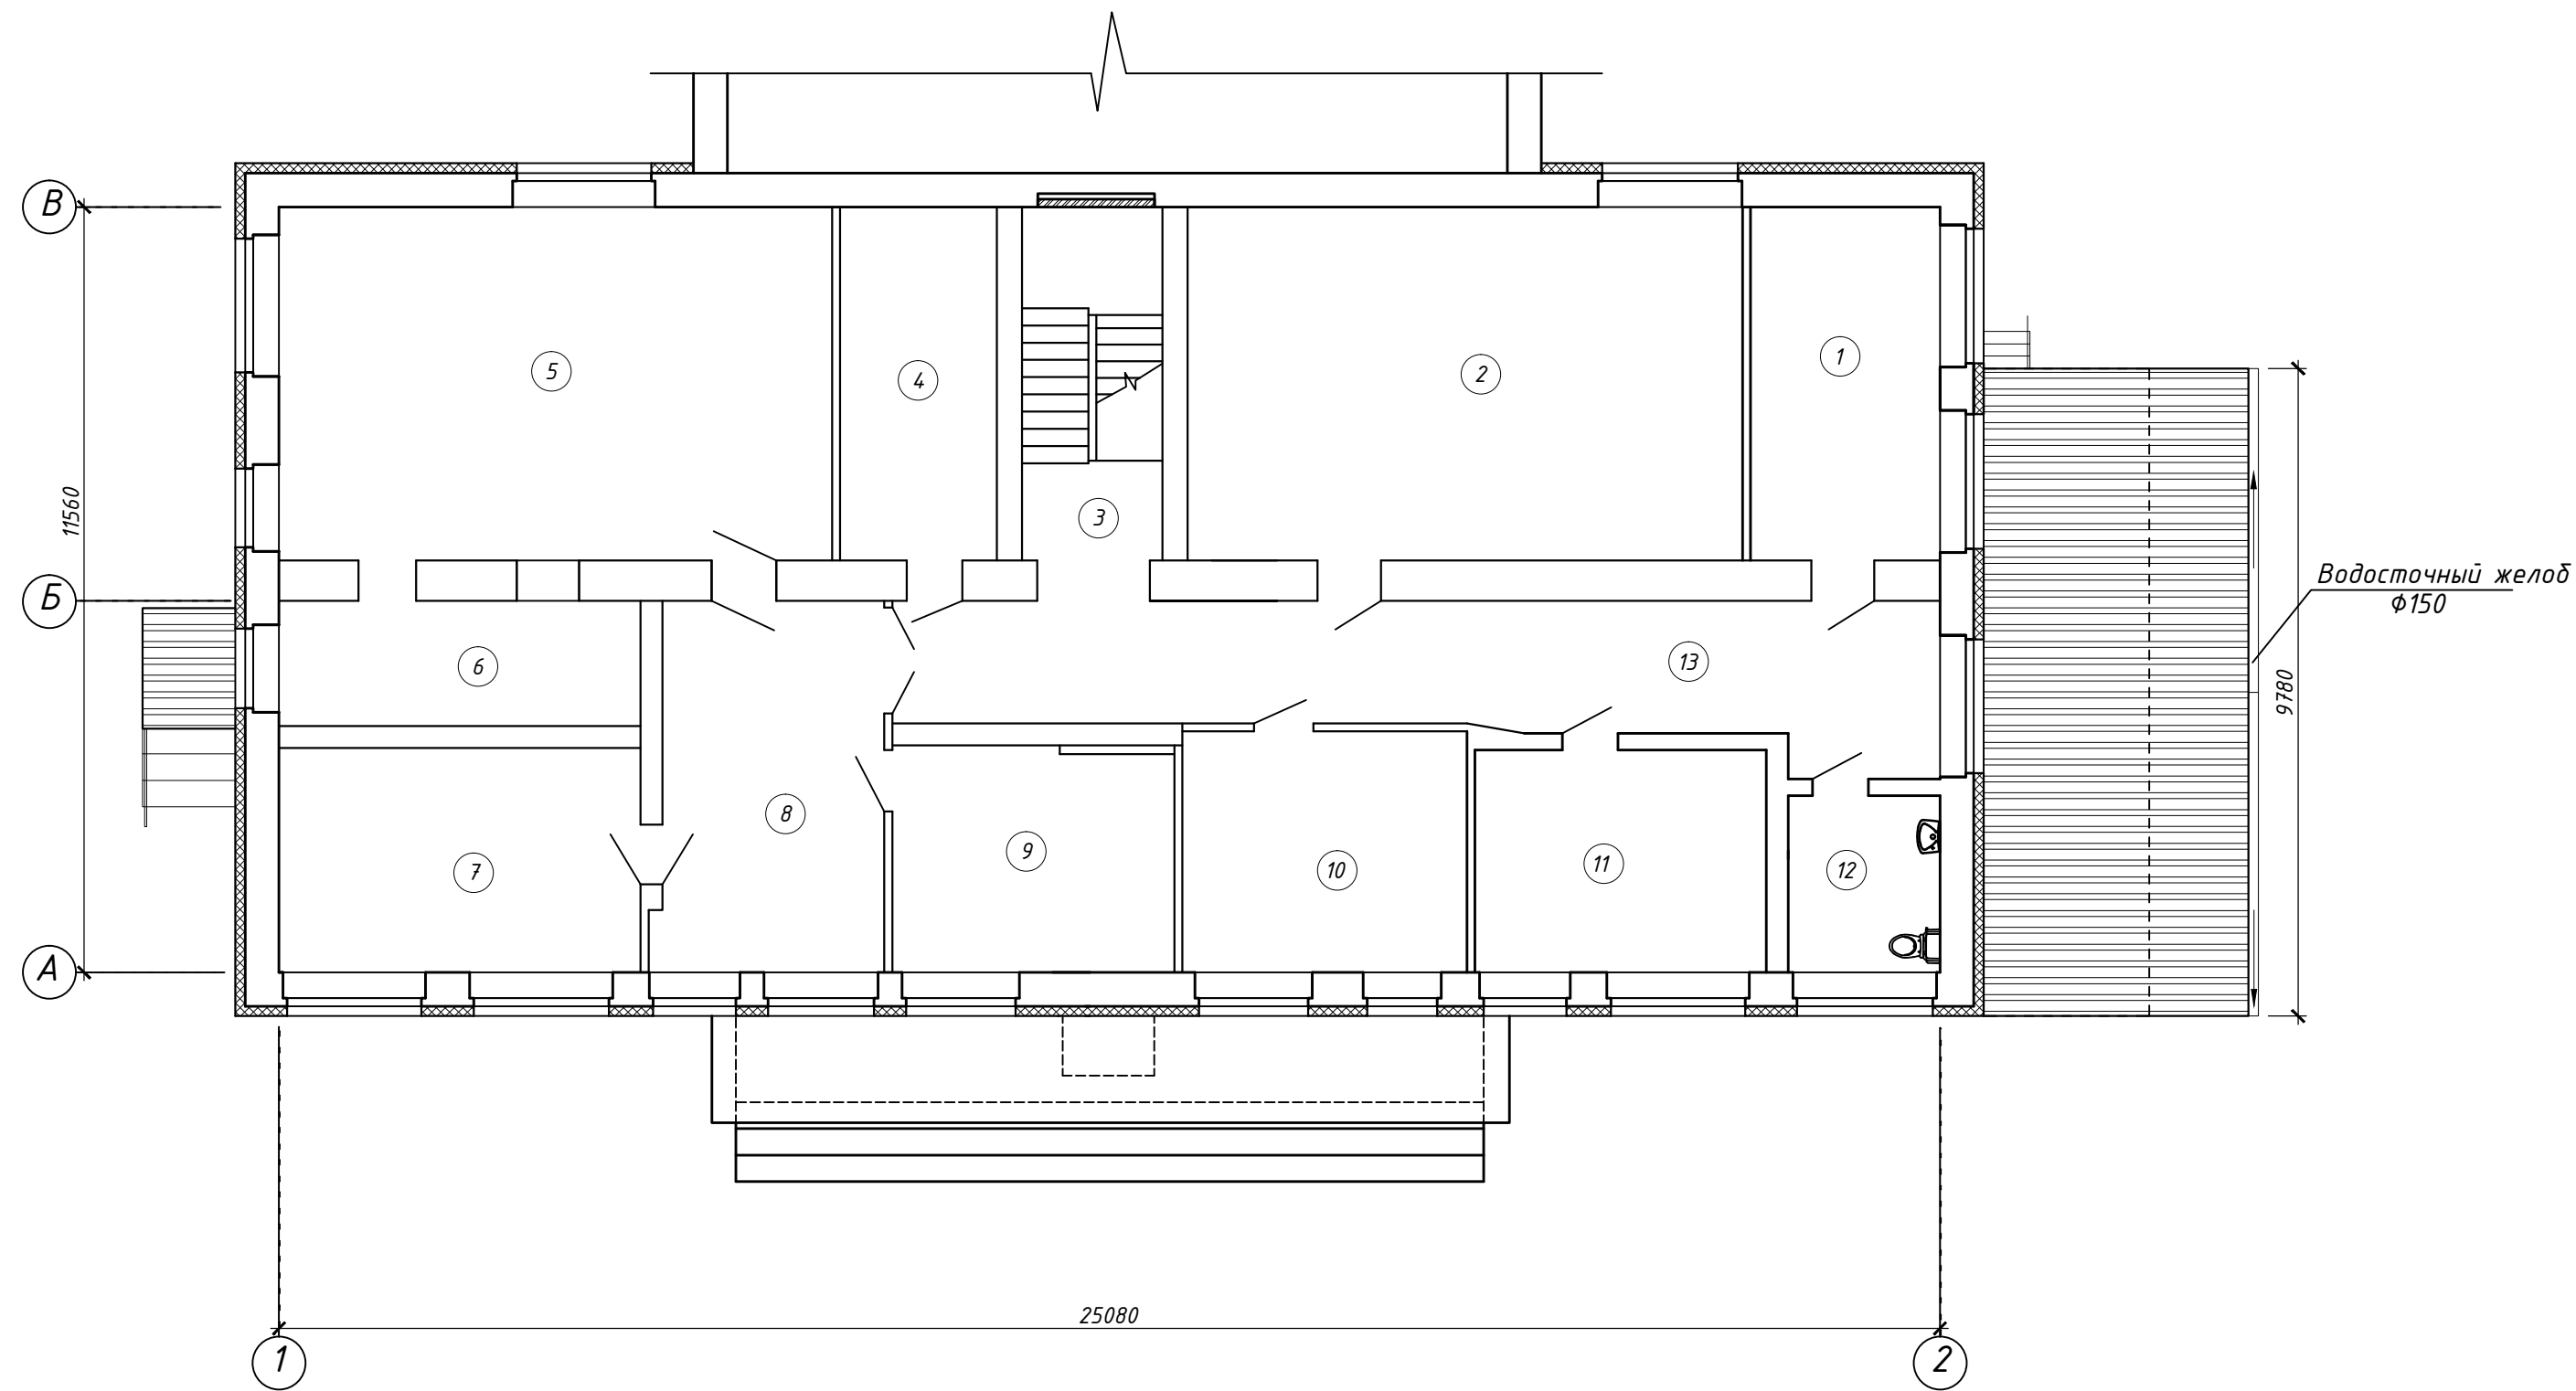

Инв. N подл. Подпись и дата. Взам. инв. N

|            |          |            |      |                    |       |   |      |               |
|------------|----------|------------|------|--------------------|-------|---|------|---------------|
|            |          |            |      |                    |       | 31.17 АС  |      |               |
|            |          |            |      |                    |       | Реконструкция административного помещения, расположенного по адресу: г.п.Боровуха, ул.Армейская, д.1, под вспомогательные помещения цеха по производству пивных закусок |      |               |
| Изм.       | Кол.     | Лист       | Ндок | Подпись            | Дата  | Стадия  | Лист | Листов        |
|            |          | Островский |      | <i>[Signature]</i> | 11.17 | С   | 12   |               |
| Разработал | Леонович |            |      | <i>[Signature]</i> | 11.17 | План 2-го этажа   |      | 000 "Архаика" |
| Н. контр.  | Лях      |            |      | <i>[Signature]</i> | 11.17 |   |      |               |