




Фасад 1-6

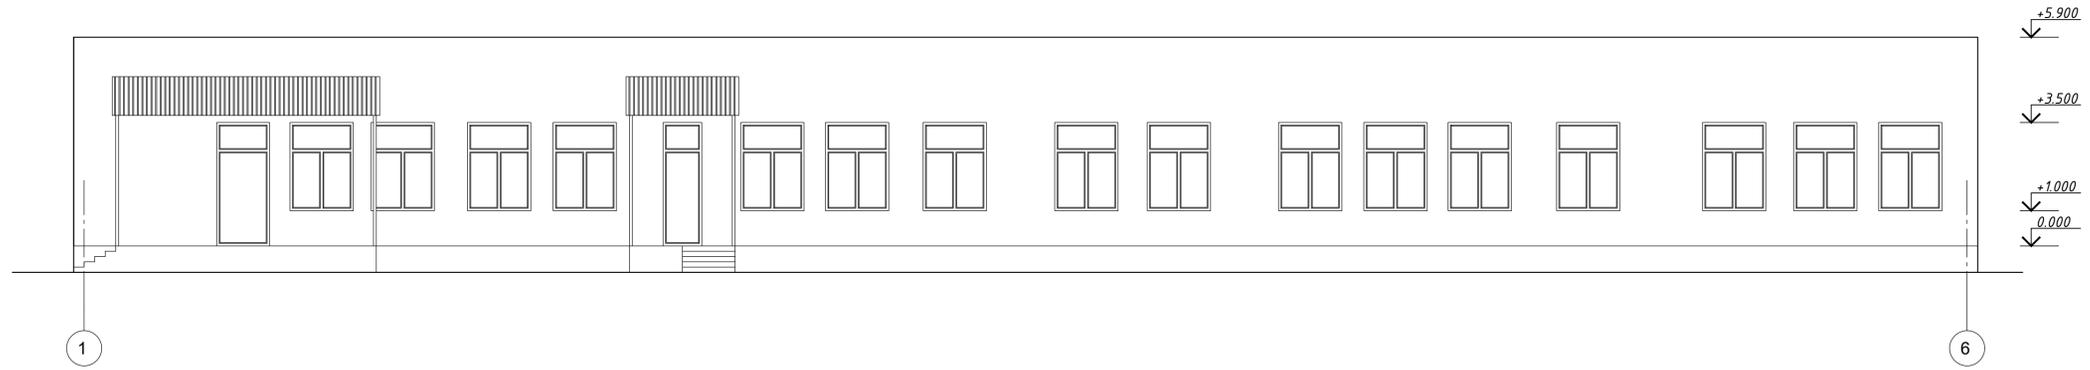


Фасад 6-1

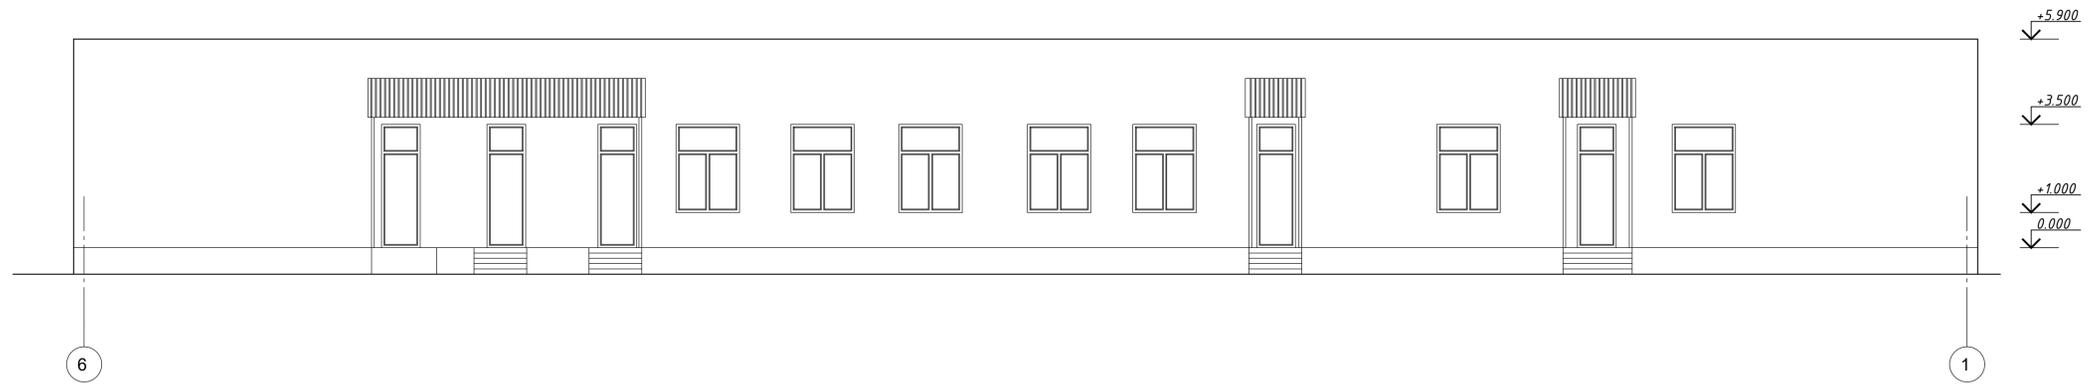

Фасад Д-А

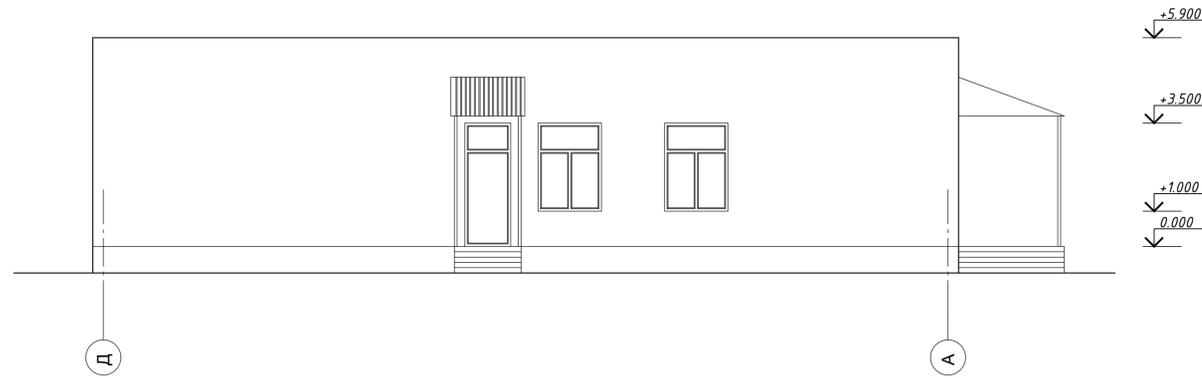

Фасад А-Д

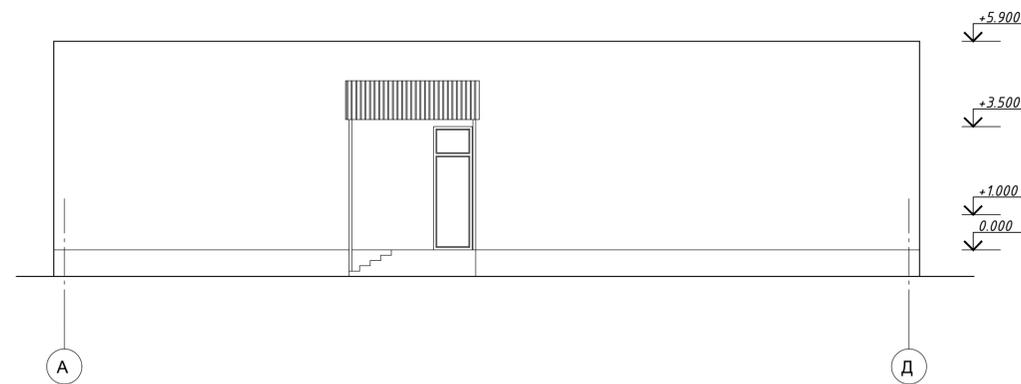

Создано:	
Изм. N	Взам. инв. N
Подпись и дата	
Инв. N подл.	

93.23-ППД					
Возведение пищеблока Новополоцкой центральной городской больницы, расположенной по адресу: г. Новополоцк, ул. Молодежная, 2					
Изм.	Кол.	Лист	№ док.	Подпись	Дата
Утвердил	Белаш				12.23
Проверил	Хвостович				12.23
Разработал	Хвостович				12.23
Н.контр.	Кертянович				12.23
Приложение 3				Стация	Лист
Фасады здания				ППД	3
				 ЧП "ЭКТИЗ" - г. Минск	
Формат А1					