Проект застройки микрорайона N10 в г. Новополоцке

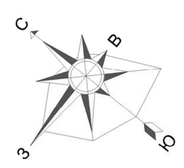

Развертка по ул. Молодежной

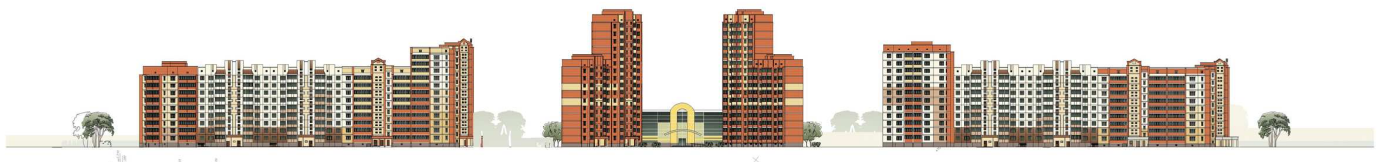

Схема ситуационного плана

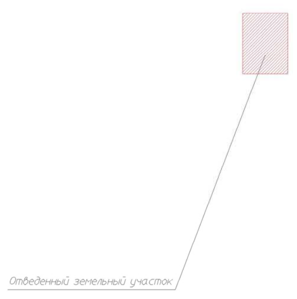

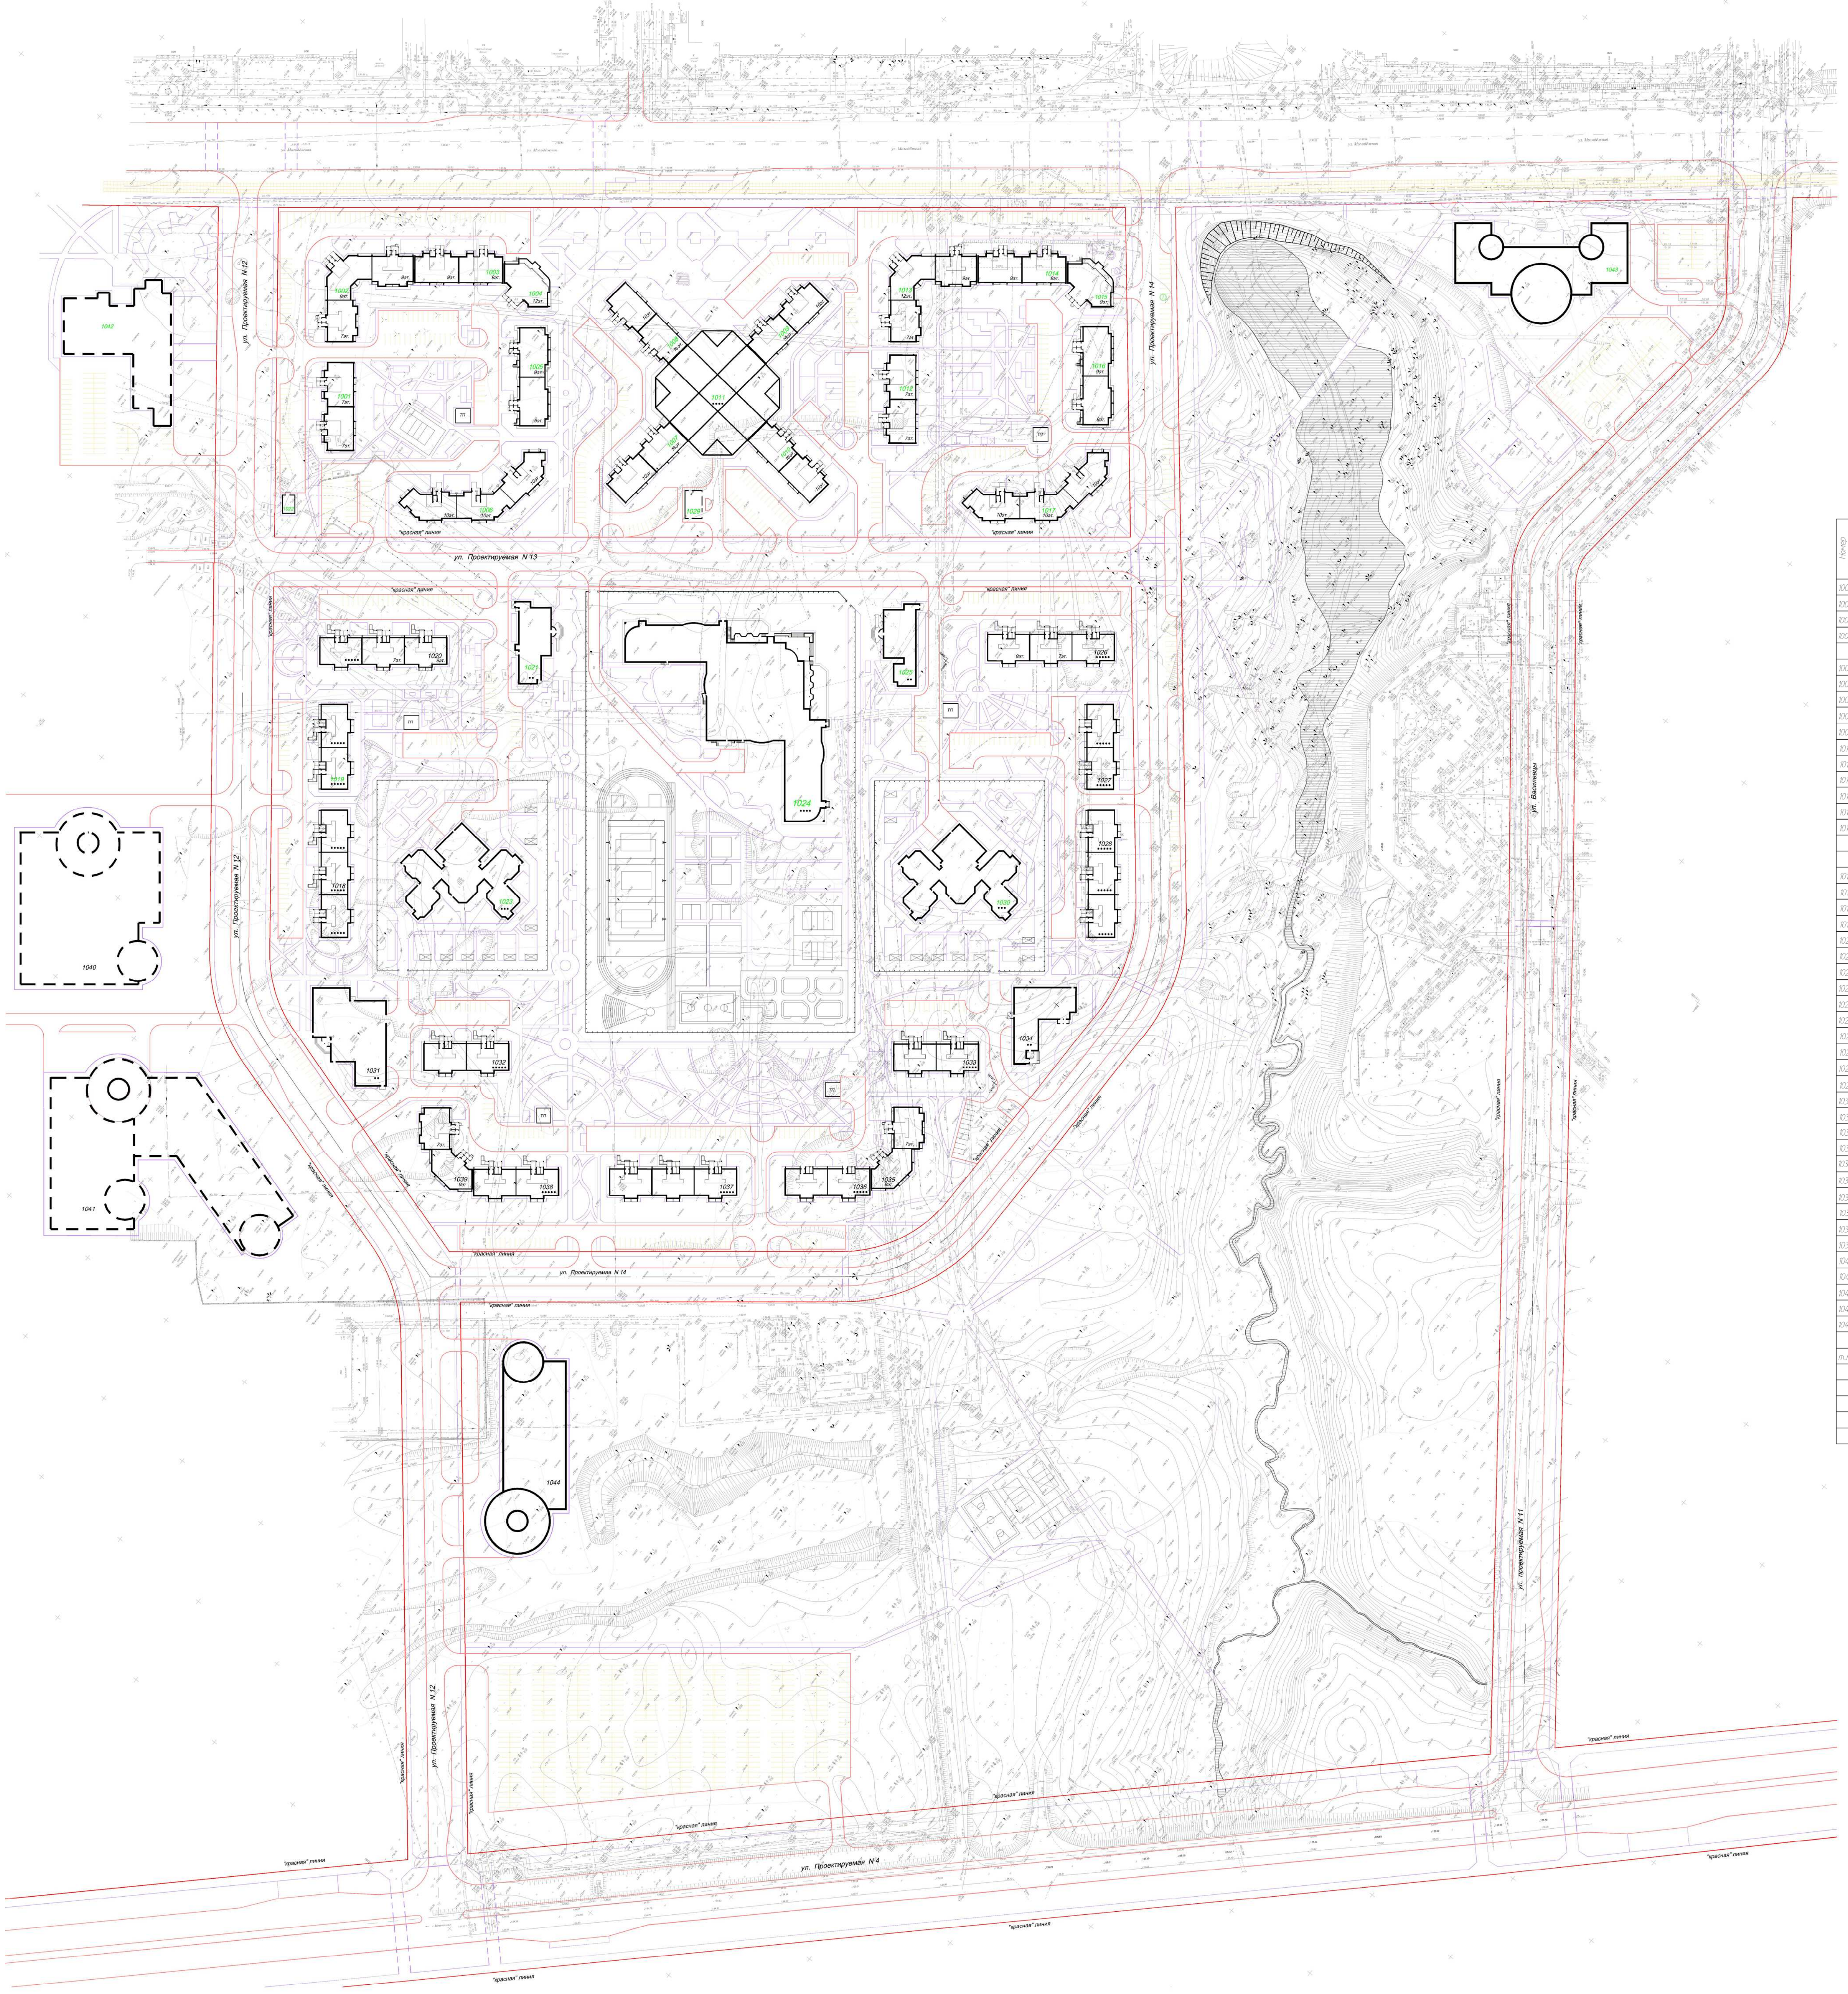

Ведомость жилых и общественных зданий и сооружений

Номер на плане	Наименование и обозначение	Этажность	Количество			Площадь, м²				Строительный объем, м³	
			зданий	квартир		застройки		общая кв-р		здания	всего
				зда-ния	все-го	здания	всего	здания	всего		
1001	Жилой дом КГС	7	1	56	–	747.90	–	2968.00	–	15986.28	–
1002	Жилой дом КГС	7,9	1	100	–	1237.36	–	6181.86	–	31029.75	–
1003	Жилой дом КГС	9	1	72	–	747.90	–	3816.0	–	19204.56	–
1004	Жилой дом (повт.прим)	12	1	55	–	507.04	–	3169.87	–	17137.95	–
	Встроенные помещения отделения связи, банка	–	–	–	–	–	–	–	–	–	–
1005	Жилой дом КГС	9	1	72	–	784.61	–	4273.29	–	20566.41	–
1006	Жилой дом (энергоэфективный)	10	1	119	–	1154.02	–	7104.79	–	34326.55	–
1007	Жилой дом	16,10	1	136	–	1154.64	–	9603.27	–	49701.18	–
1008	Жилой дом	16,10	1	136	–	1154.64	–	9603.27	–	49701.18	–
1009	Жилой дом	16,10	1	136	–	1154.64	–	9603.27	–	49701.18	–
1010	Жилой дом	16,10	1	136	–	1154.64	–	9603.27	–	49701.18	–
1011	Дом торговли	4	1	–	–		–		–		–
1012	Жилой дом КГС	7	1	56	–	747.90	–	2968.00	–	15986.28	–
1013	Жилой дом	7,9,12	1	112	–	1255.50	–	6947.12	–	34745.77	–
1014	Жилой дом КГС	9	1	72	–	747.90	–	3816.0	–	19204.56	–
1015	Жилой дом	9	1	32	–	402.86	–	1704.8	–	10126.32	–
	Встроенные помещения аптеки, раздаточный	1	1	–	–		–		–		–
	пункт молочной кухни										
1016	Жилой дом КГС	9	1	72	–	784.61	–	4273.29	–	20566.41	–
1017	Жилой дом (энергоэфективный)	10	1	119	–	1154.02	–	7104.79	–	34326.55	–
1018	Жилой дом КГС (повторно прим.)	5	1	60	–	1041.06	–	3001.80	–	15307.5	–
1019	Жилой дом КГС (повторно прим.)	5	1	40	–	694.04	–	2001.20	–	10205.00	–
1020	Жилой дом (повторно прим.)	9,7,5	1	84	–	1066.03	–	4418.40	–	22823.74	–
1021	Предприятие бытового обслуживания	2	1	–	–	674.69	–	1203.02	–	4246.13	–
1022	Повысительная насосная станция	1	1	–	–	65.41	–	48.49	–	167.57	–
1023	Детский сад на230 мест (повторно прим.)	3	1	–	–	1812.0	–	4824.56	–	19130.0	–
1024	Средняя школа на 930 уч-ся (повторно прим.)	4	1	–	–	4291.0	–	19692.7	–	65071.0	–
1025	ЖЭС,помещения для работы с населением	2	1	–	–	648.24	–	1190.62	–	4172.93	–
1026	Жилой дом (повтирно применяем.)	9,7,5	1	84	–	1066.03	–	4418.40	–	22823.74	–
1027	Жилой дом КГС (Повторно прим.)	5	1	40	–	694.04	–	2001.20	–	10205.00	–
1028	Жилой дом (повторно прим.)	5	1	60	–	1041.06	–	3001.80	–	15307.5	–
1029	Распределительная подстанция	1	1	–	–		–		–		–
1030	Детский сад на 230 мест (повторно прим.)	3	1	–	–	1812.0	–	4824.56	–	19130.0	–
1031	Универсам	2	1	–	–	1434.97	–	3085.42	–	10469.38	–
1032	Жилой дом КГС (Повторно прим.)	5	1	40	–	694.04	–	2001.20	–	10205.00	–
1033	Жилой дом КГС (Повторно прим.)	5	1	40	–	694.04	–	2001.20	–	10205.00	–
1034	Кафе,столовая на 50 посадочных мест	2	1	–	–	885.93	–	1561.39	–	5634.53	–
1035	Жилой дом КГС	7,9	1	64	–	748.73	–	3439.17	–	17363.99	–
1036	Жилой дом КГС (Повторно прим.)	5	1	40	–	694.04	–	2001.20	–	10205.00	–
1037	Жилой дом (Повторно прим.)	5	1	60	–	1041.06	–	3001.80	–	115307.5	–
1038	Жилой дом КГС (Повторно прим.)	5	1	40	–	694.04	–	2001.20	–	10205.00	–
1039	Жилой дом КГС	7,9	1	64	–	748.73	–	3439.17	–	17363.99	–
1040	Паркинг		1	–	–	2509.0	–	13603.0	–	39667.0	–
1041	Паркинг		1	–	–	2509.0	–	13603.0	–	39667.0	–
1042	Клуб на 25 мест с библиотекей на40тыс.том.		1	–	–	2950.94	–	9480.36	–	30424.7	–
1043	Физкультурно-оздоровительный центр		1	–	–		–		–		–
1044	Многоуровневый гараж-стоянка на 355 м-мест		1	–	–	3707.64	–	21520.68	–	61926.94	–
т.п.	Трансформ.подстанция	1	6	–	–	96.92	581.52	51.58	309.48	346.41	2078.46

Развертка по ул. Пректируемой N12

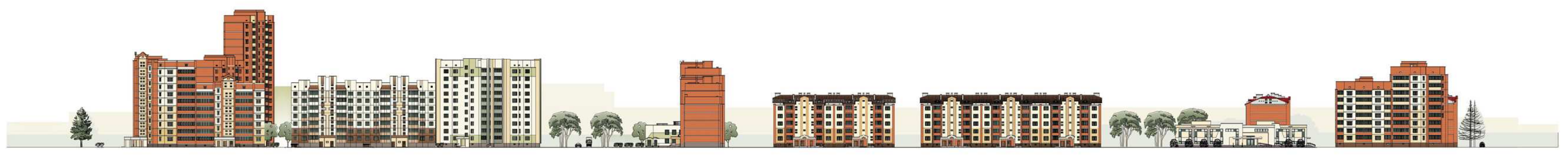

Проектировщик: Новополоцкий филиал УП "Институт Витебскгражданпроект"